


ΧΩΡΟΣ ΕΚΘΕΣΗΣ ΚΕΡΑΜΙΚΩΝ ΕΙΔΩΝ

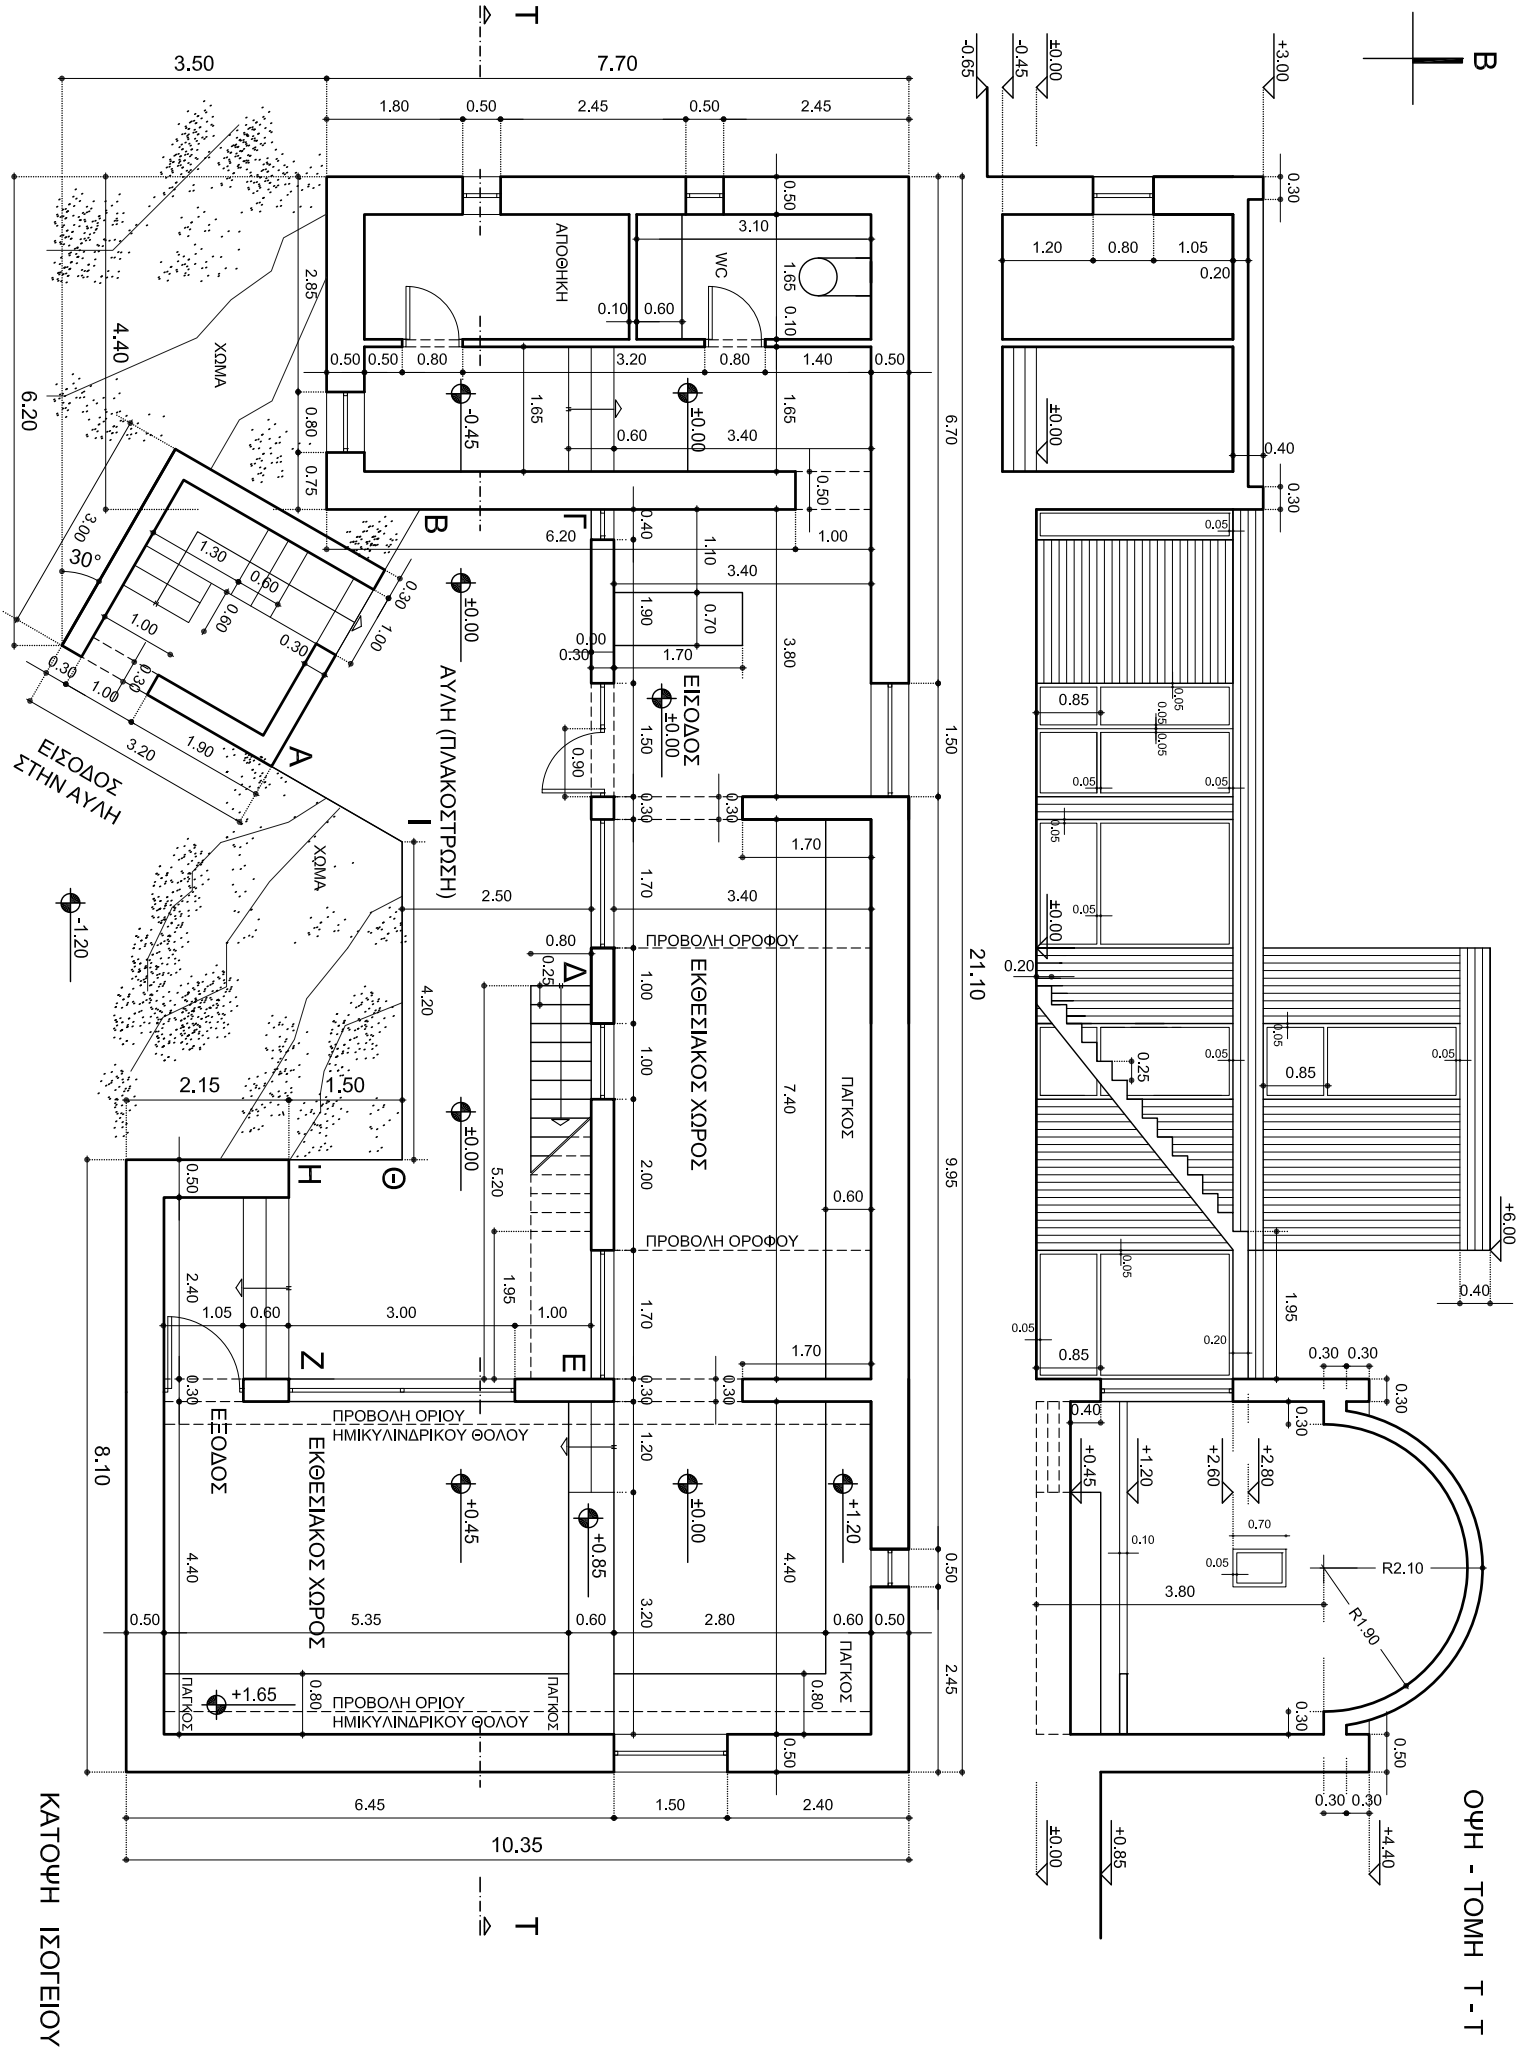

ΚΑΤΟΨΗ ΙΣΟΓΕΙΟΥ

ΟΨΗ - ΤΟΜΗ Τ-Τ